
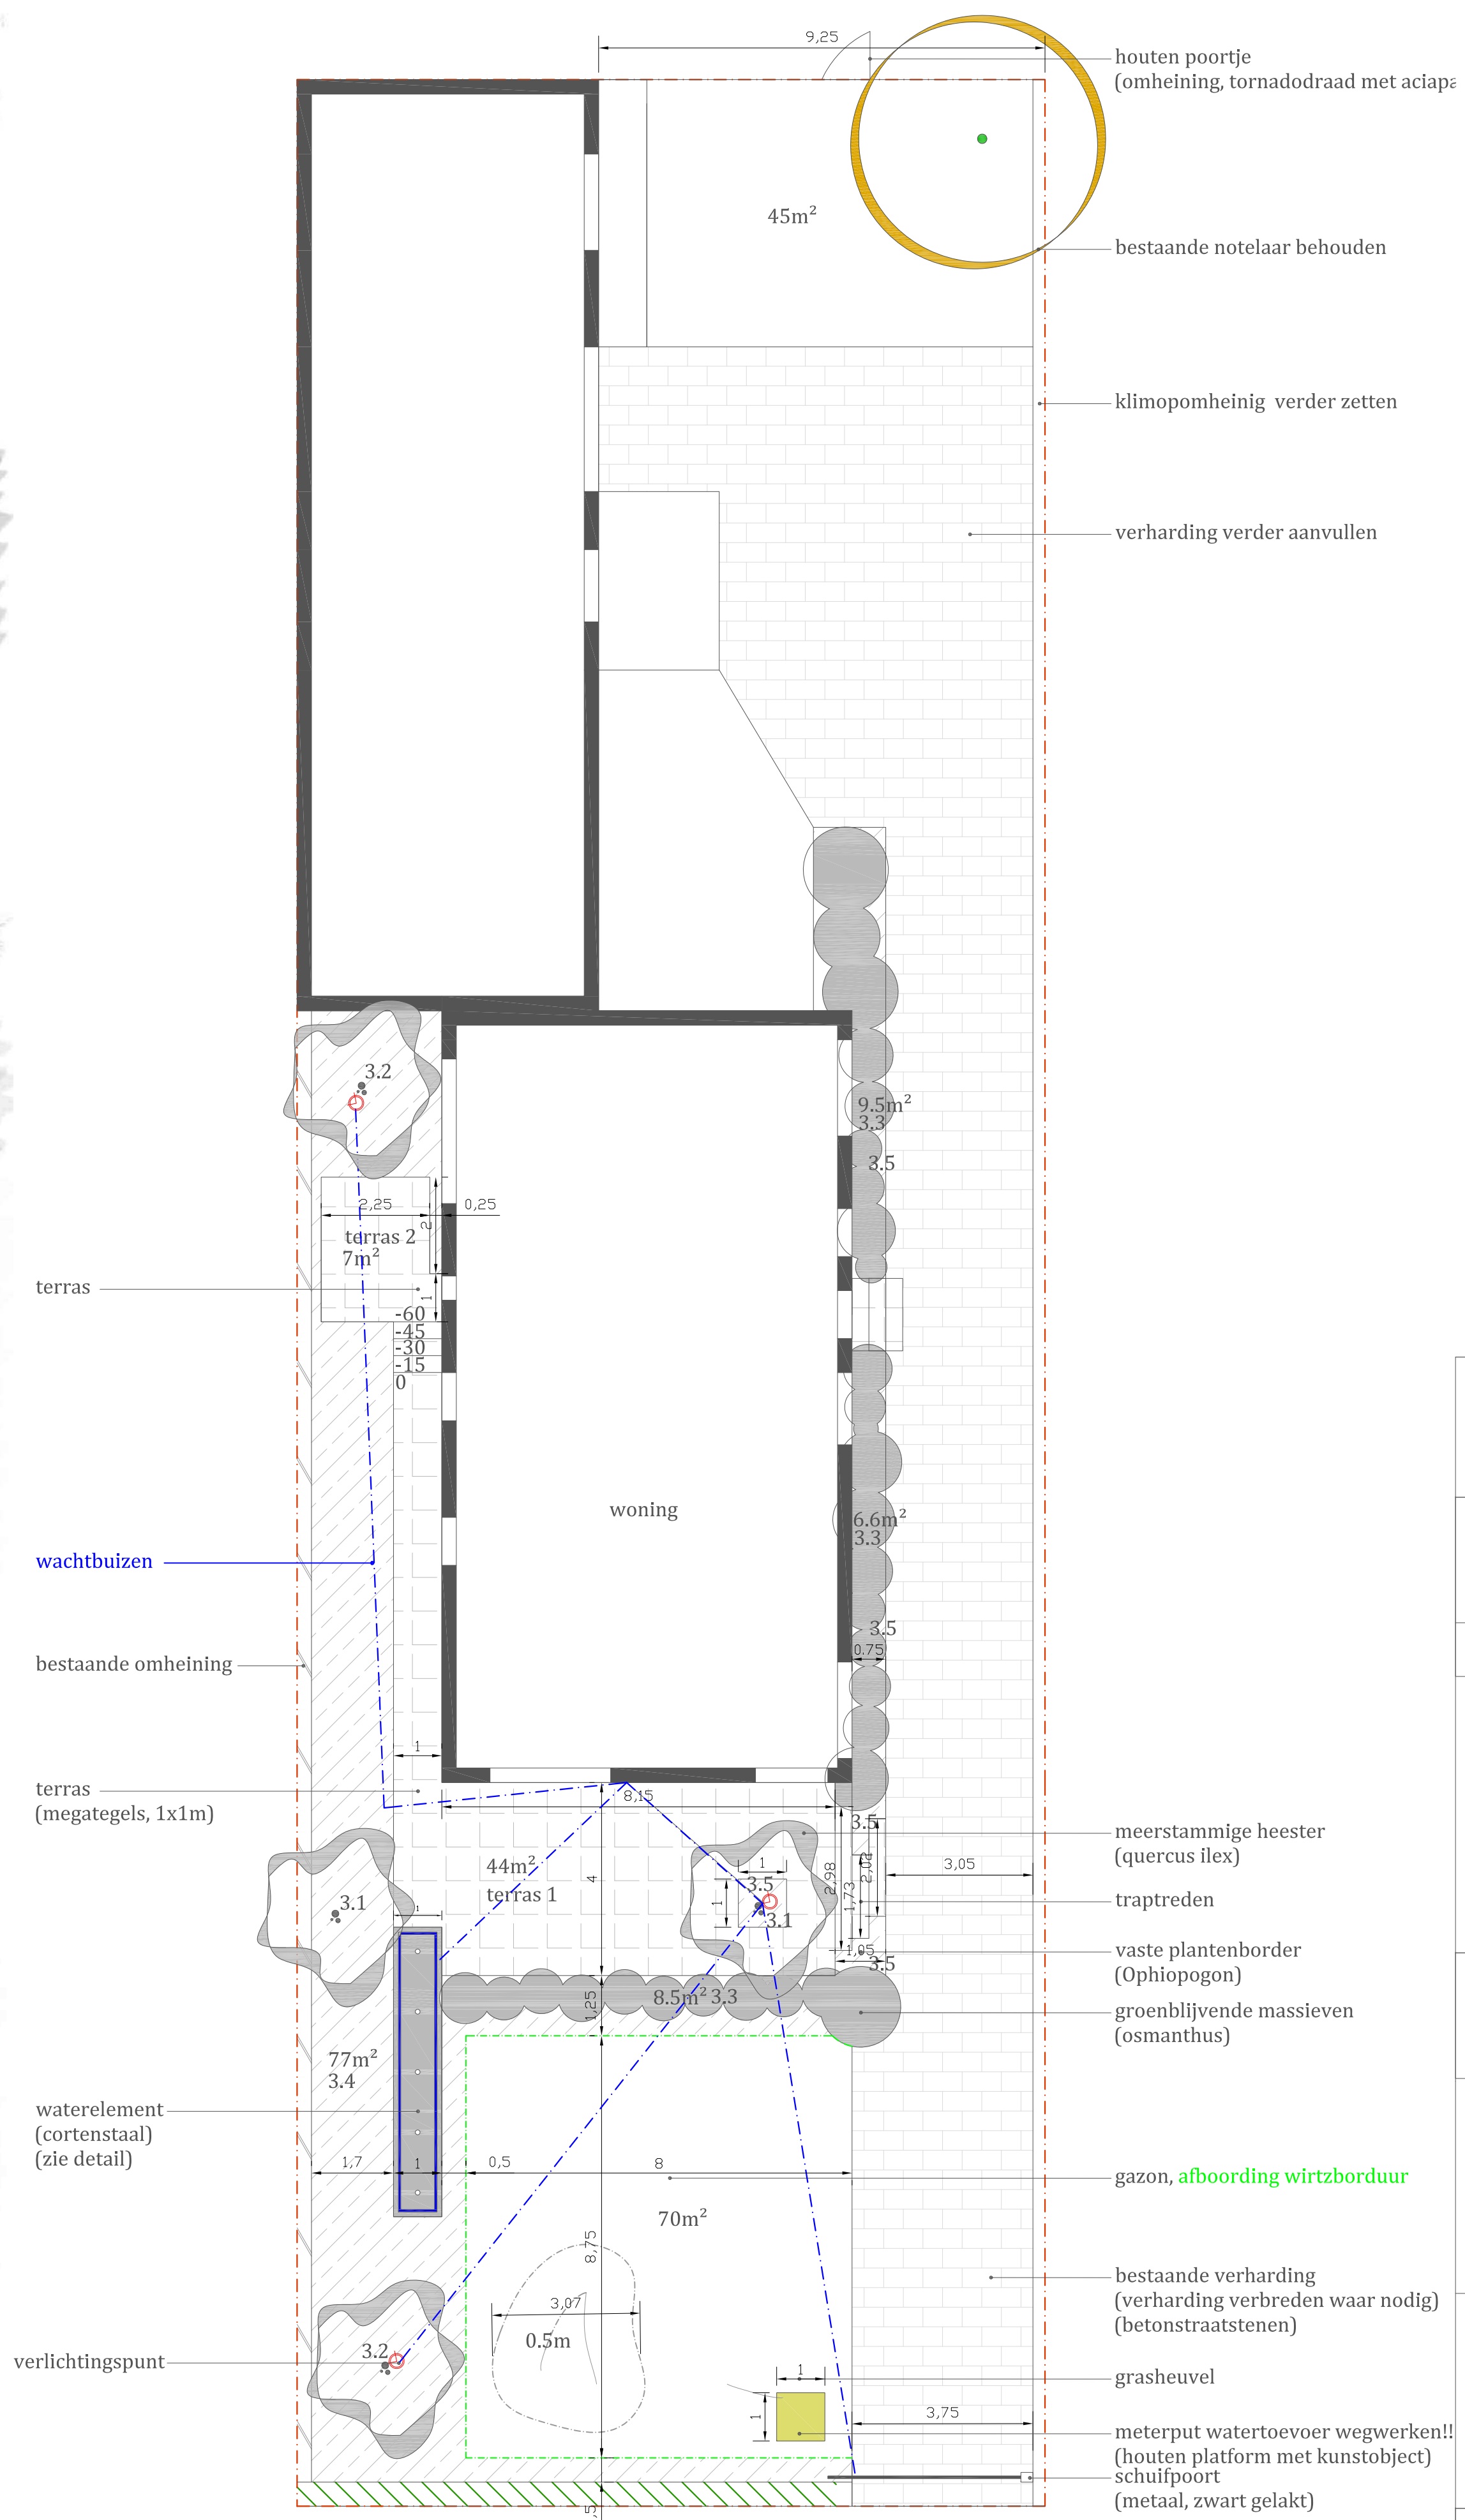
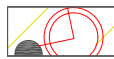
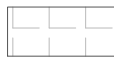
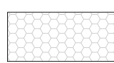
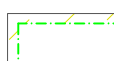
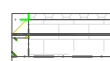
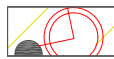
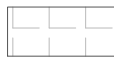
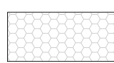
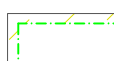
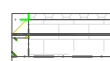
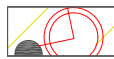
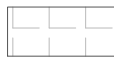
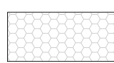
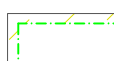


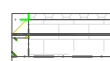

OPDRACHTGEVER		Fam. Velle Grote Steenweg 61 9840 De Pinte																									
ONTWERP		Tuin- en landschapsarchitectuur																									
LEGENDE																											
<table style="width: 100%; border-collapse: collapse;"> <tr> <td style="width: 15%; text-align: center; vertical-align: top;">  </td> <td style="width: 35%; padding-left: 10px;">boomsplot</td> <td style="width: 15%; text-align: center; vertical-align: top;">  </td> <td style="width: 35%; padding-left: 10px;">meerstammige heesters (amelanchier, lamarkcil)</td> </tr> <tr> <td style="text-align: center; vertical-align: top;">  </td> <td style="padding-left: 10px;">terras (megategels, grijs)</td> <td style="text-align: center; vertical-align: top;">  </td> <td style="padding-left: 10px;">groenblijvende massieven</td> </tr> <tr> <td style="text-align: center; vertical-align: top;">  </td> <td style="padding-left: 10px;">ecogravel (franse dolomiet)</td> <td style="text-align: center; vertical-align: top;">  </td> <td style="padding-left: 10px;">vaste plantenborders (combinatie siergrassen en geraniums)</td> </tr> <tr> <td style="text-align: center; vertical-align: top;">  </td> <td style="padding-left: 10px;">gebakken kleiklinkers (lava, halfsteensverband)</td> <td style="text-align: center; vertical-align: top;">  </td> <td style="padding-left: 10px;">waterlemnt (cortenaal)</td> </tr> <tr> <td style="text-align: center; vertical-align: top;">  </td> <td style="padding-left: 10px;">borden (gebakken kleiklinkers, Zrijen)</td> <td style="text-align: center; vertical-align: top;">  </td> <td style="padding-left: 10px;">schuifpoort</td> </tr> <tr> <td style="text-align: center; vertical-align: top;">  </td> <td style="padding-left: 10px;">grasheuvel</td> <td style="text-align: center; vertical-align: top;">  </td> <td style="padding-left: 10px;">gazon</td> </tr> </table>					boomsplot		meerstammige heesters (amelanchier, lamarkcil)		terras (megategels, grijs)		groenblijvende massieven		ecogravel (franse dolomiet)		vaste plantenborders (combinatie siergrassen en geraniums)		gebakken kleiklinkers (lava, halfsteensverband)		waterlemnt (cortenaal)		borden (gebakken kleiklinkers, Zrijen)		schuifpoort		grasheuvel		gazon
	boomsplot		meerstammige heesters (amelanchier, lamarkcil)																								
	terras (megategels, grijs)		groenblijvende massieven																								
	ecogravel (franse dolomiet)		vaste plantenborders (combinatie siergrassen en geraniums)																								
	gebakken kleiklinkers (lava, halfsteensverband)		waterlemnt (cortenaal)																								
	borden (gebakken kleiklinkers, Zrijen)		schuifpoort																								
	grasheuvel		gazon																								
VERCRUYSE CHIEL Biesbosstraat 6		9790 Wortegem gsm: 0472 32 88 59																									
De tuinarchitect behoudt het volledig intellectueel en artistiek eigendom van zijn plannen, studies, voorontwerpen, schetsen en modellen. De rechten inzake reproductie en gebruik zijn exclusief voorbehouden aan de tuinarchitect. Alle afmetingen dienen zo nauw mogelijk gevolgd worden, doch kunnen ze aangepast worden in functie van de reële afmetingen van de materialen, steenverband, niveaus , beschikbare standaardafmetingen en de situatie ter plaatse. Alle hoeveelheden en afmetingen kunnen afwijken van de werkelijkheid en dienen alvorens te starten met de uitvoering door de uitvoerder nagegaan en geleverd te worden en indien nodig aangepast te worden aan de werkelijkheid en de situatie ter plaatse. Alle vermelde niveaus en hoogtes zijn om esthetische redenen op het plan bepaald, te zijn zo louter indicatief en bijgevolg niet bindend bij de uitvoering.																											
 VERCRUYSE • TUINARCHITECTUUR •																											
DATUM 2024-06-26																											
SCHAAL : 1/100		VOORONTWERP																									
DOSSIER 201400		PLAN 1/1																									